


Centro de convenções Azaléia

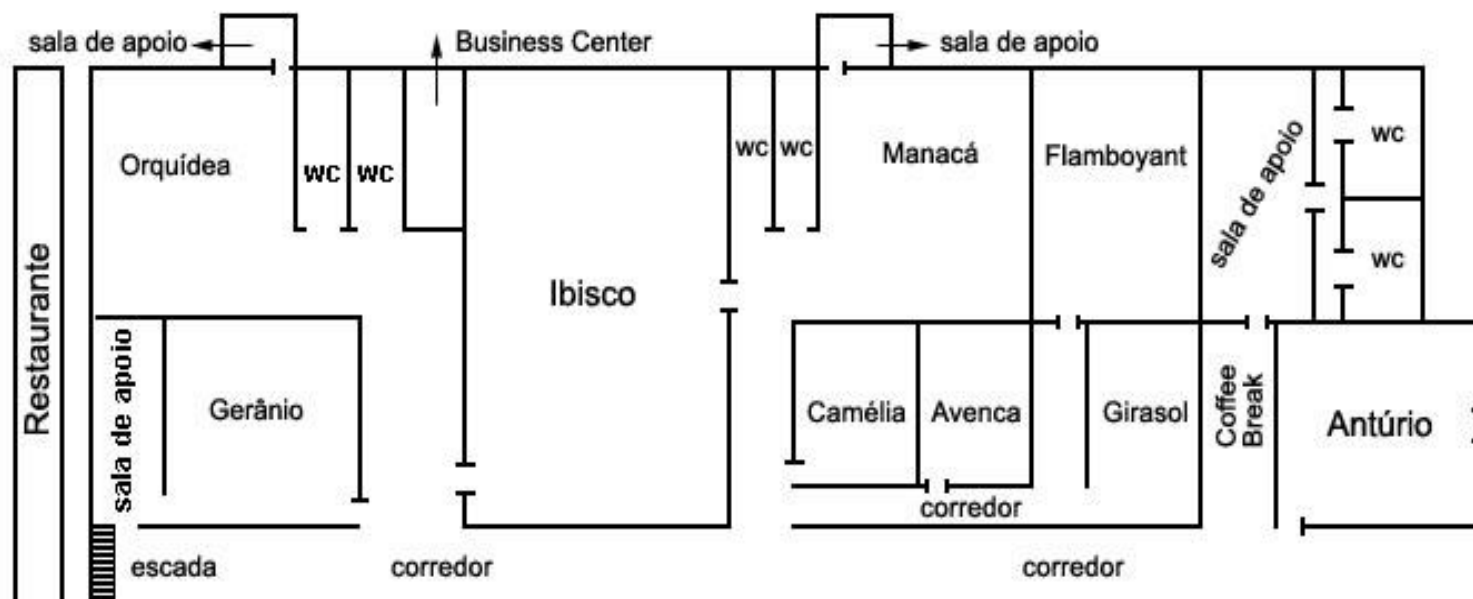


Sala de apoio da Gerânio: 05,00 x 03,00
Sala de apoio da Antúrio: 05,00 x 04,00


Medidas Centro de Convenções Azaléia

Orquídea: 12,10 x 6,00 Pé Direito: 2,70	Ibisco: 19,20 x 13,80 Pé Direito: 4,40	Camélia: 4,00 x 4,00 Pé Direito: 2,60	Flamboyant: 4,00 x 5,00 Pé Direito: 2,60	Antúrio: 13,70 x 6,60 Pé Direito: 3,60
Gerânio: 12,00 x 6,50 Pé Direito: 2,70	Manacá: 5,00 x 10,30 Pé Direito: 2,70	Avenca: 3,90 x 6,00 Pé Direito: 2,60	Girasol: 4,00 x 5,00 Pé Direito: 2,60	

Centro de convenções Beira Lago

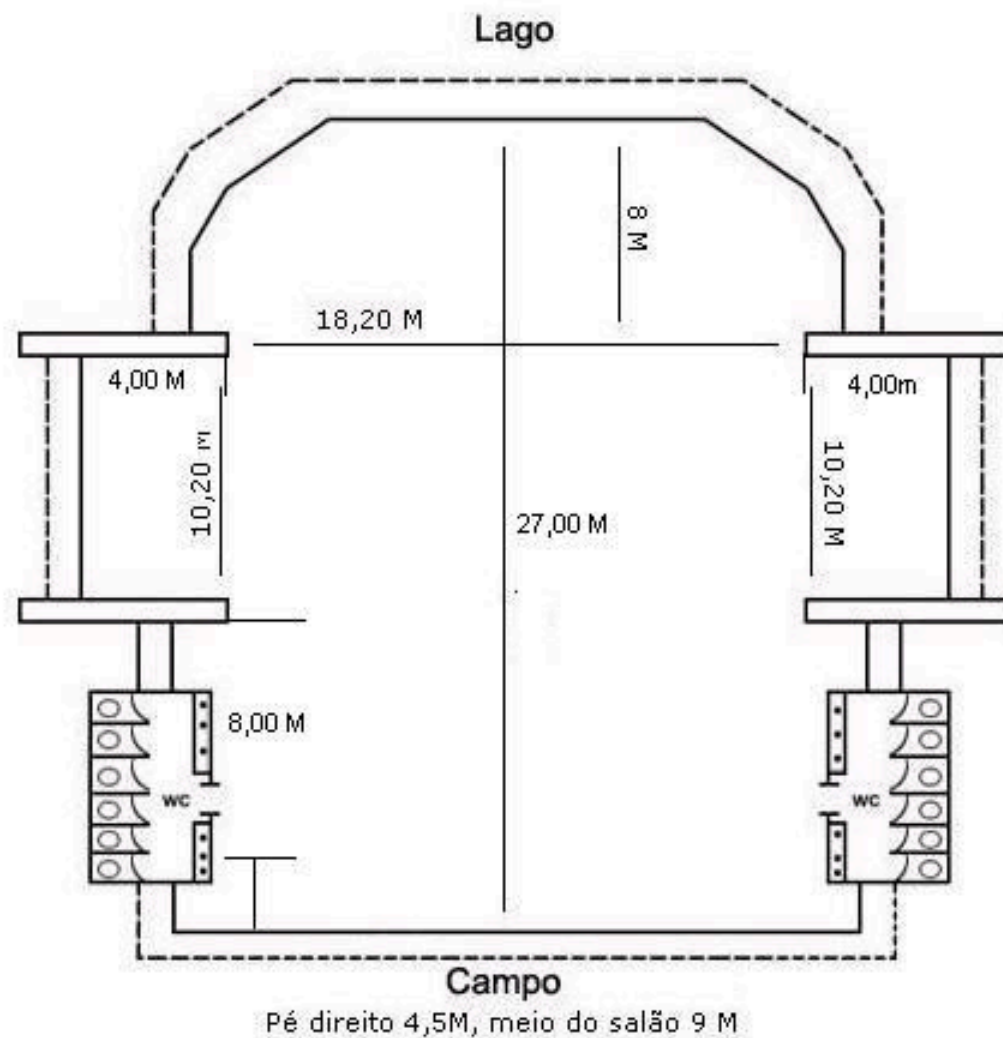

Centro de convenções Jardins

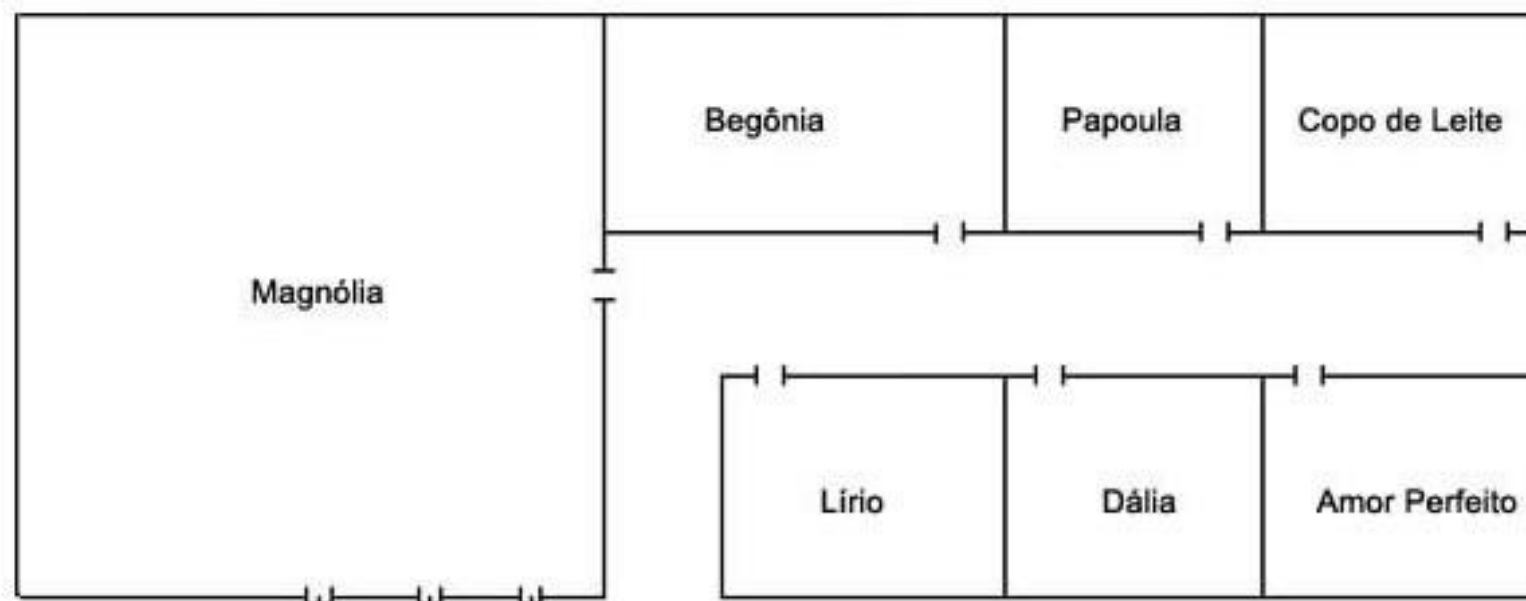

Medidas Centro de Convenções Jardins


Magnólia: 19,40 x 13,90 **Papoula:** 6,00 x 6,50
Pé Direito: 4,35 **Pé Direito:** 3,80

Lírio: 6,00 x 6,60 **Amor Perfeito:** 6,00 x 6,70
Pé Direito: 3,80 **Pé Direito:** 3,80

Begônia: 6,00 x 8,70 **Copo de Leite:** 6,00 x 7,00 **Dália:** 6,00 x 6,60
Pé Direito: 3,80 **Pé Direito:** 3,80 **Pé Direito:** 3,80

Centro de convenções Taquaral

www.ranchosilvestre.com.br
 Líder em Eventos e Convenções
 +5511 4785-5000

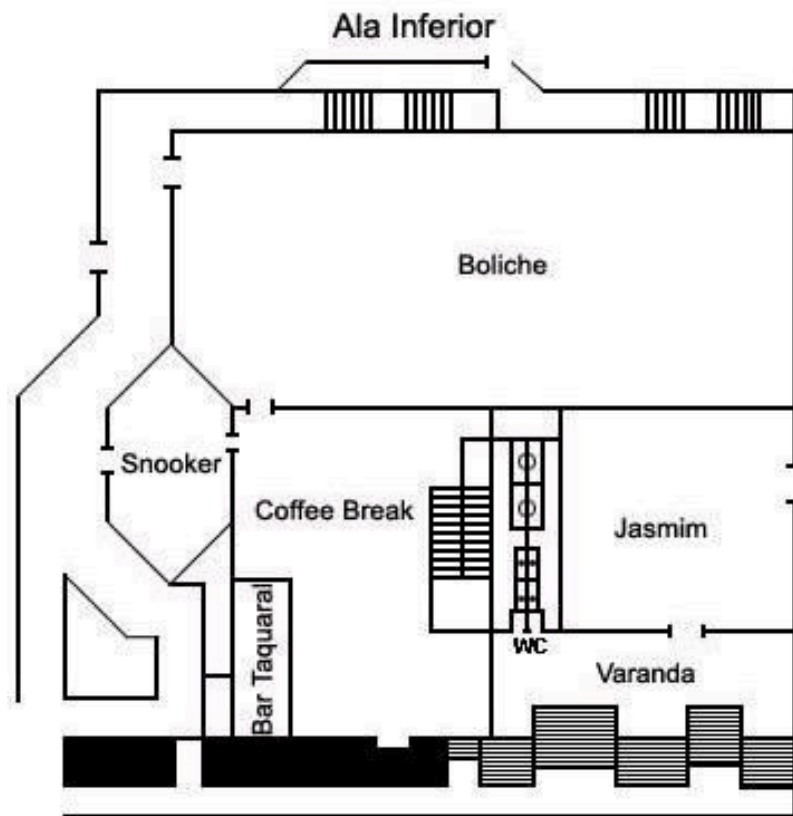

Medidas Centro de Convenções Taquaral

Ala Inferior


Jasmim: 15,80 x 8,00

Pé Direito: 2,65

Ala Superior

Tulipa: 14,50 x 7,00

Pé Direito: 3,20

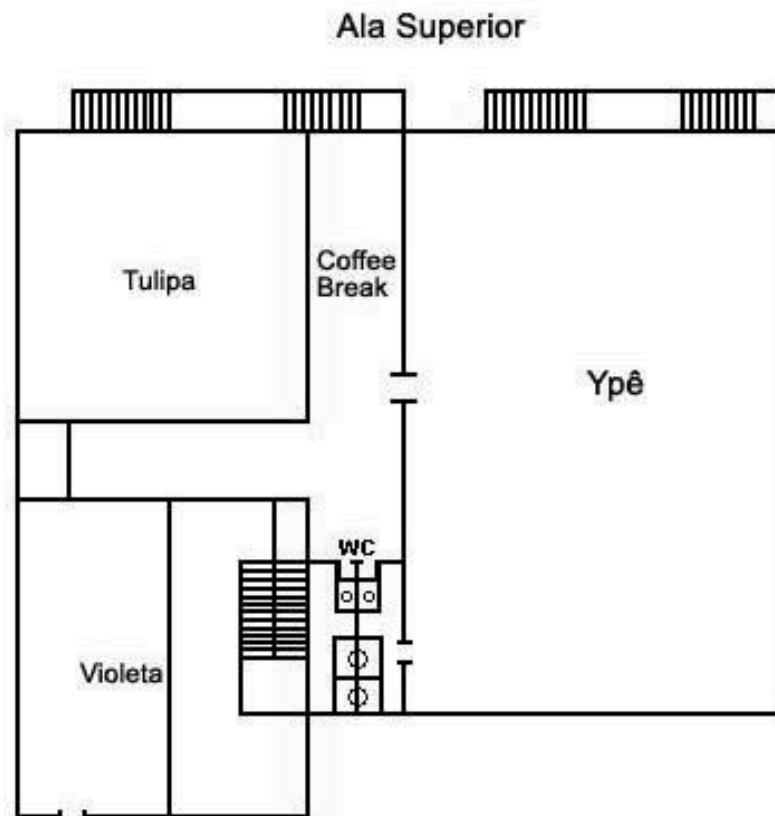


Violeta: 4,00 x 3,20

Pé Direito: 3,00


Ypê: 15,50 x 17,00

Pé Direito: 3,20


SALÃO DA MATA

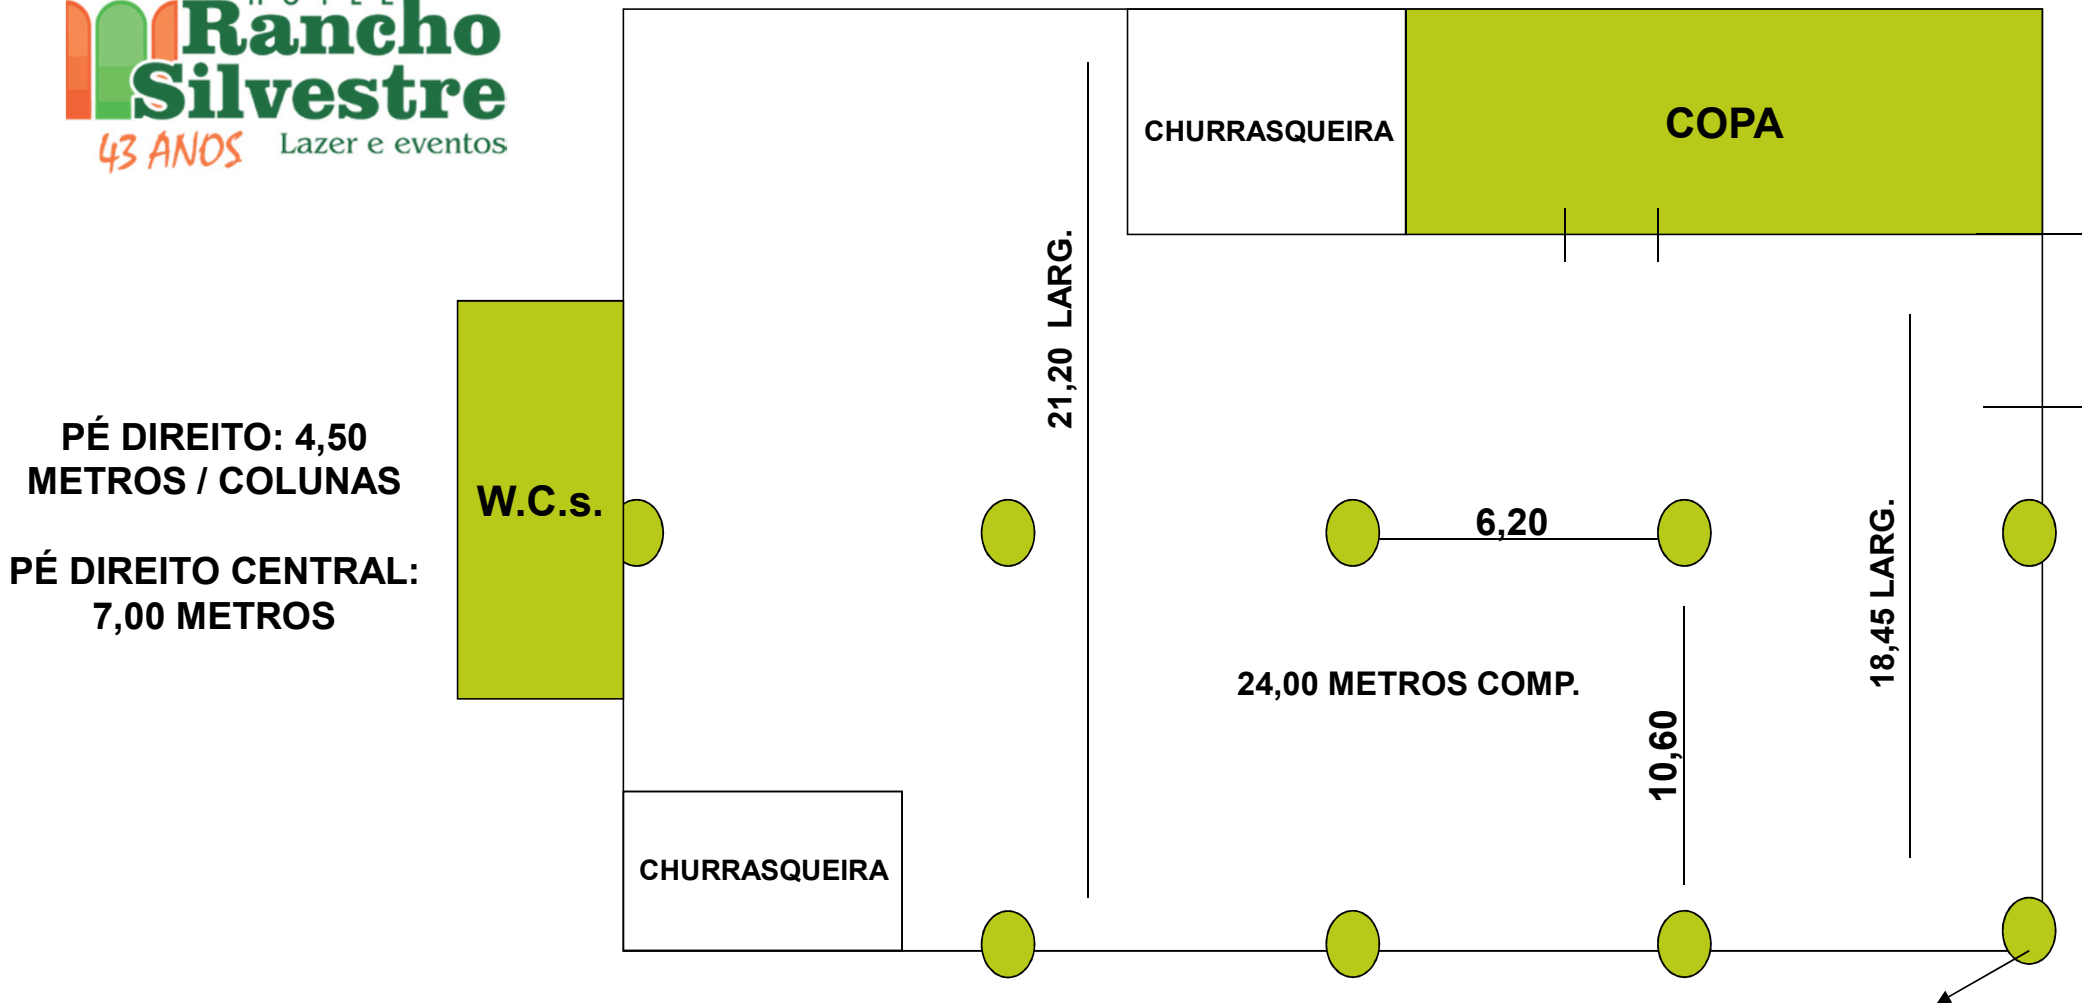

SALÃO FICCUS

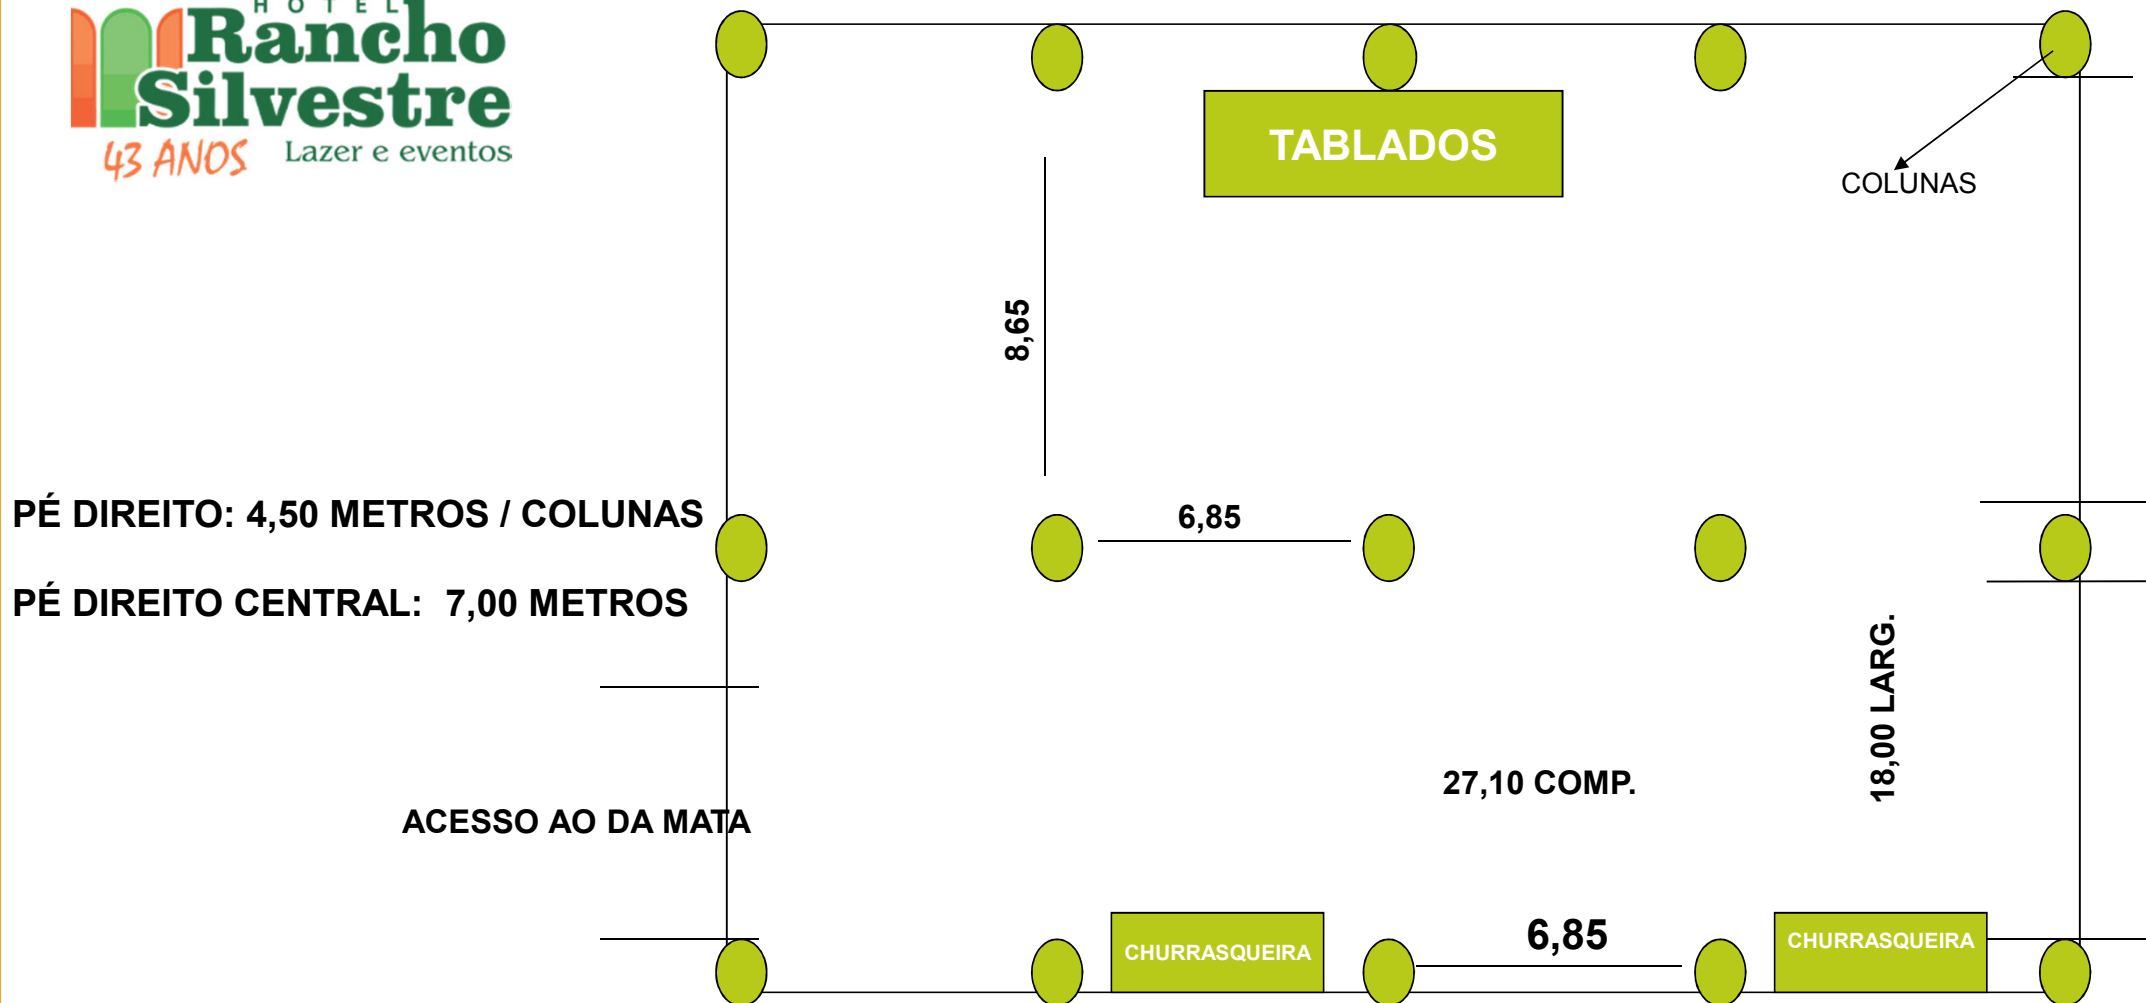

SALÃO CIPRESTE

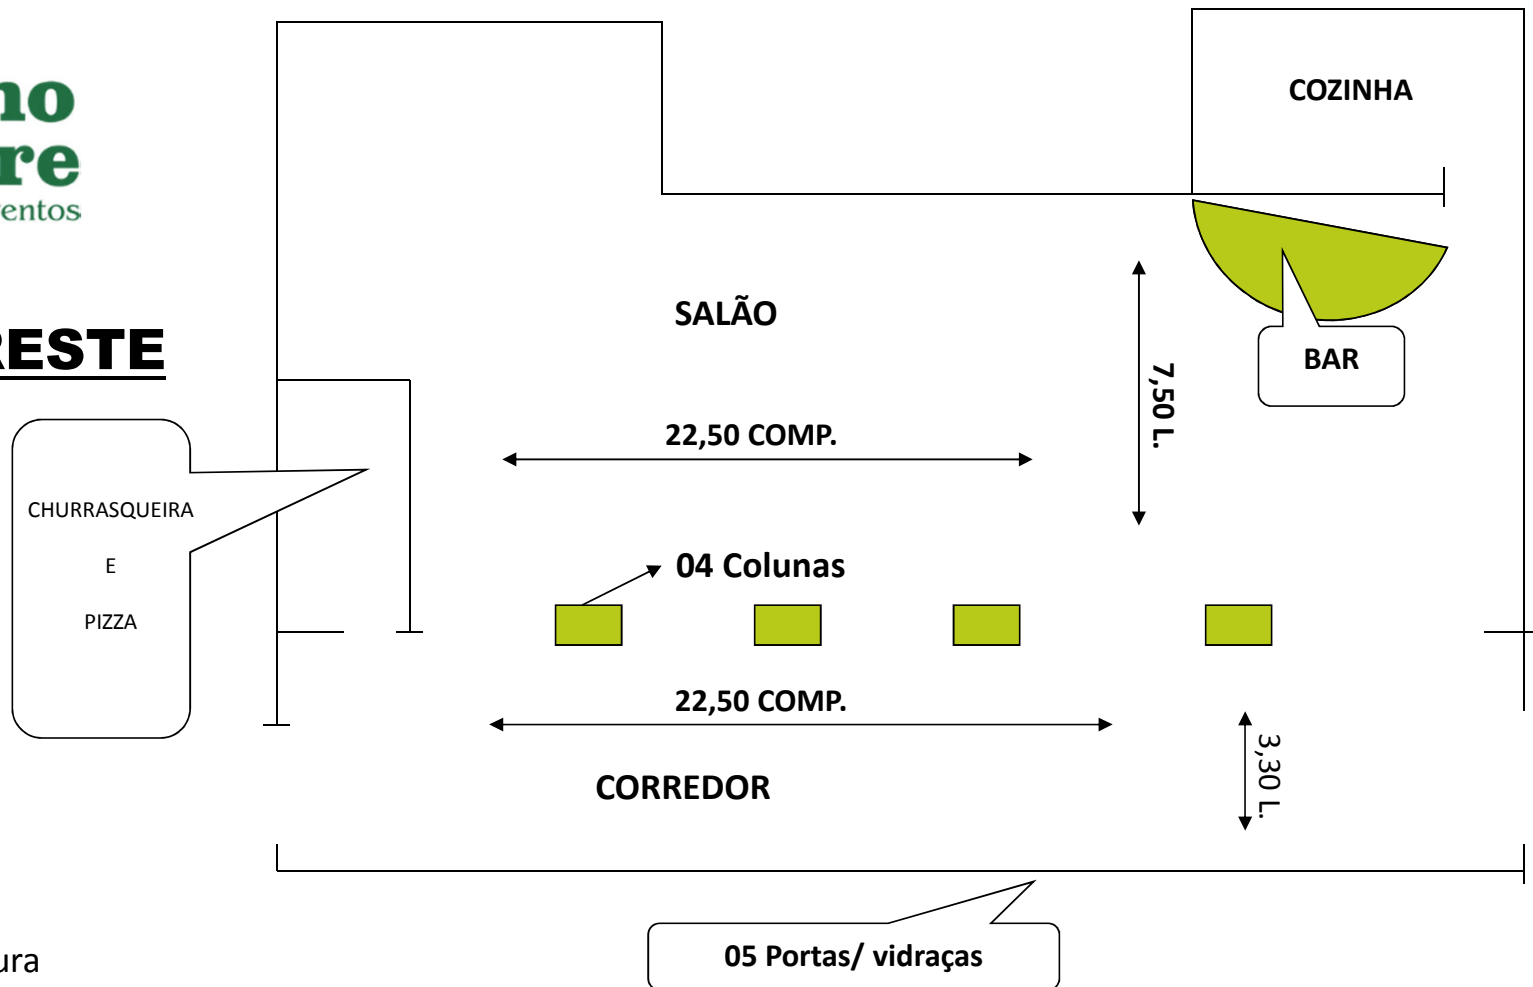

Pé direito:

Corredor : 3.15 de altura

Salão: 2,50 de altura